



FACHADA NORTE

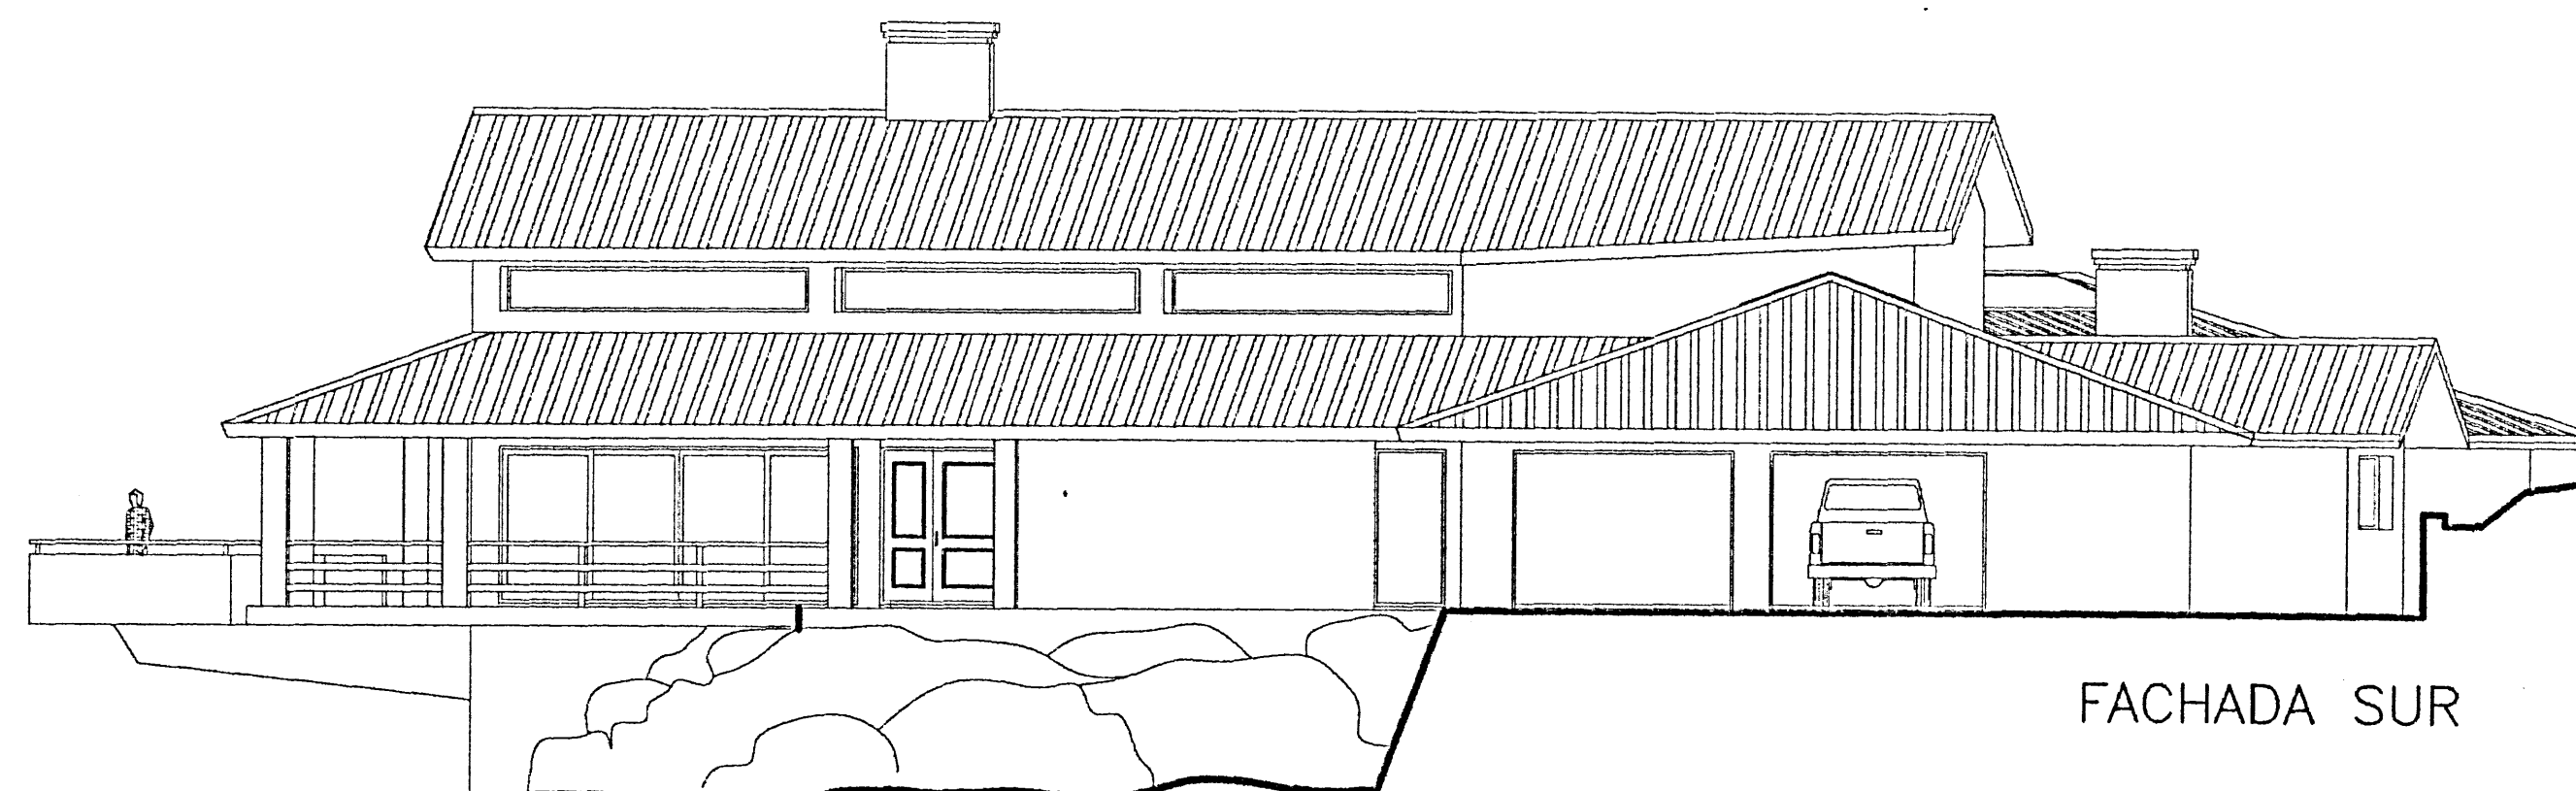

FACHADA SUR

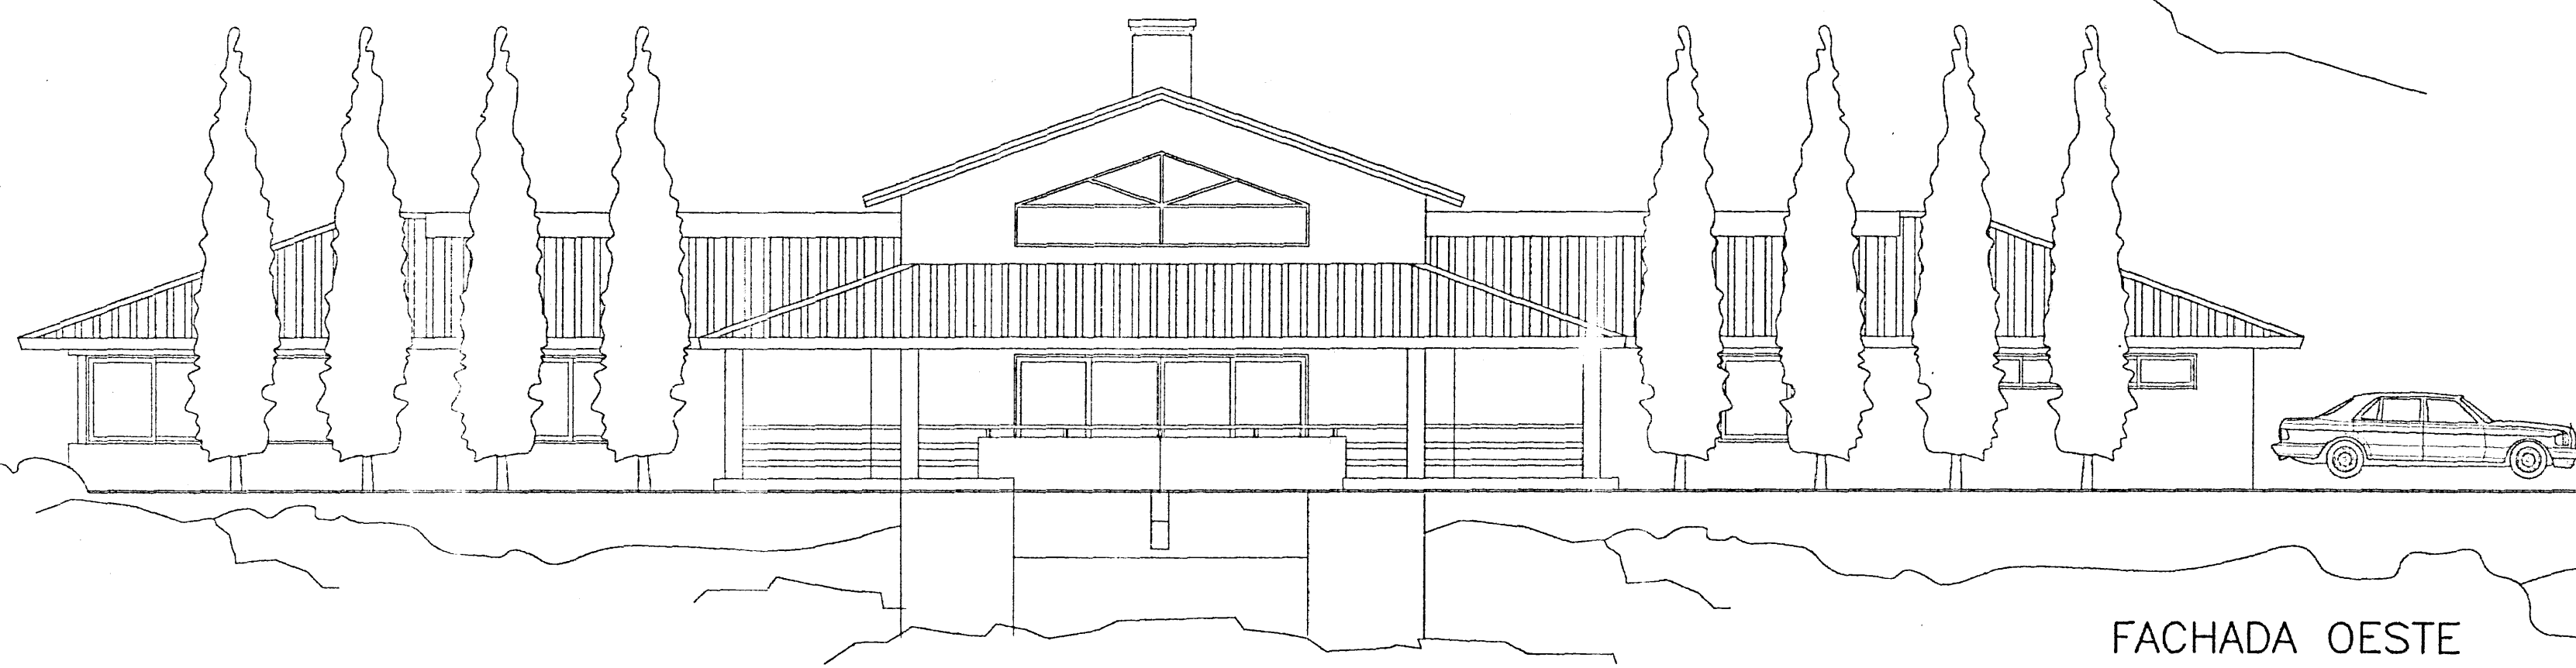


FACHADA OESTE

PROYECTO DE VIVIENDA

Propietario: GALLAK S.A.

Contiene: FACHADAS

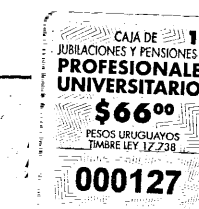

CR

CARLOS RIVERO
ARQUITECTO
Teléfono: 043 23486
Cel: (099) 686002
E: crivero@internet.com.uy
PIRIAPOLIS

Escala: 1:100

Fecha: JUNIO 2005

Lamina: 4