


PLANTA GENERAL

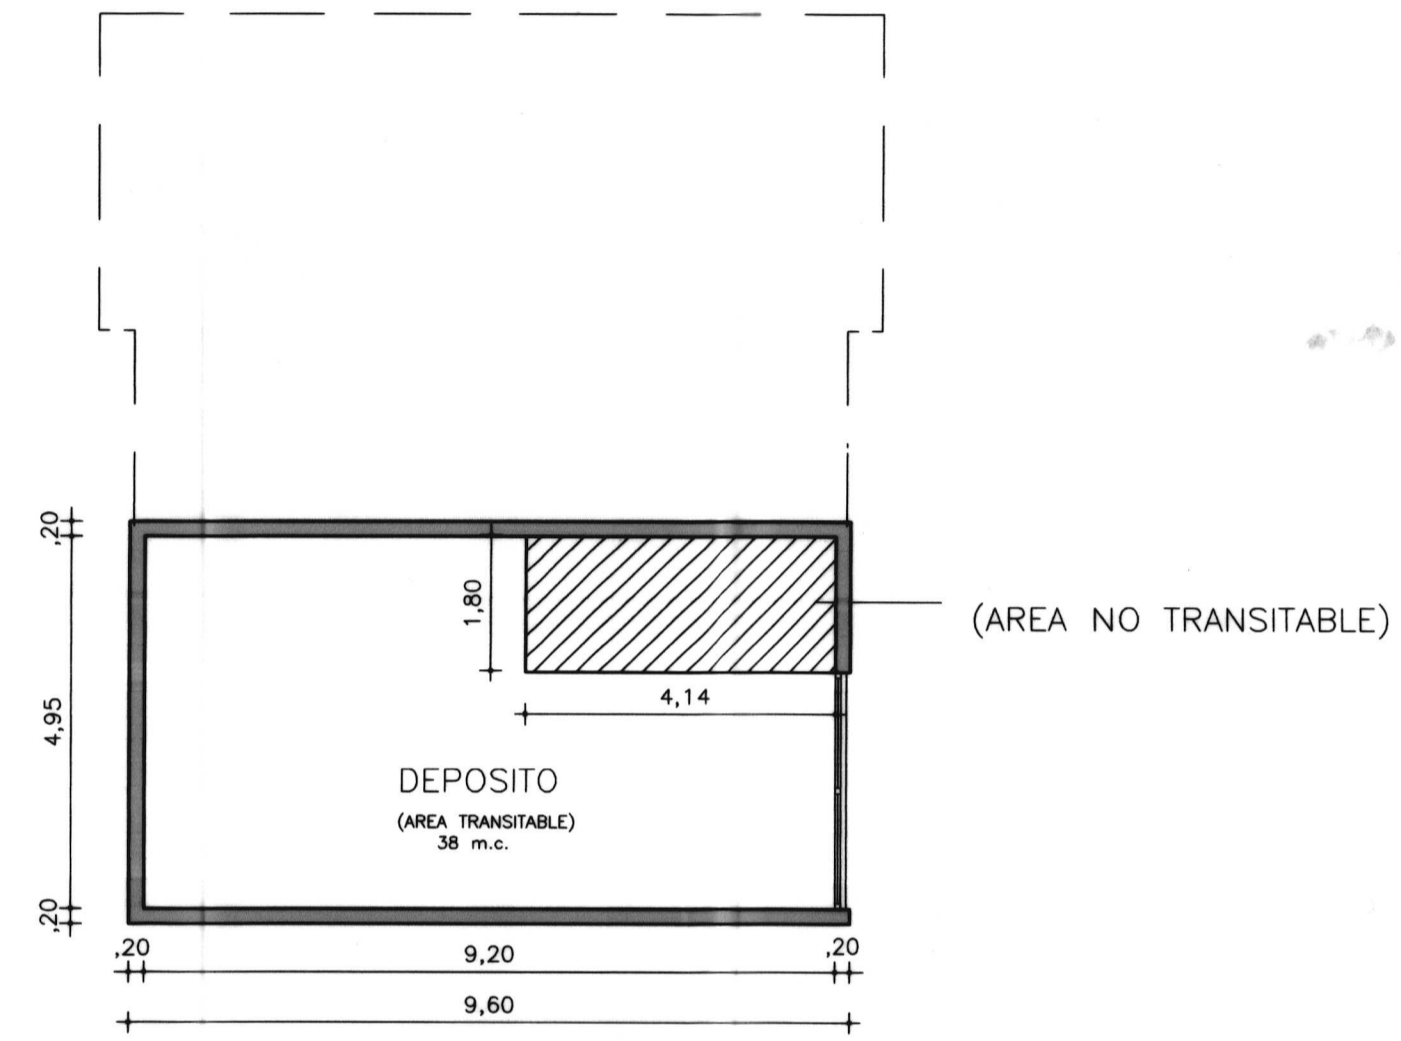

PLANTA DEPOSITO

PROYECTO VIVIENDA CASEROS	
Propietario:	GALLAK S.A.
Contiene:	PLANTA
Escala:	1:50 1:100
Fecha:	DICIEMBRE 2006

PP. *Carlos Rivera*

Carlos Rivera

020741

CARLOS RIVERO
ARQUITECTO

Telefax: 043 23486
Cel (099) 686002
E: cdrivero@internet.com.uy

PIRIAPOLIS

Lamina: **2**