



CORTE BB

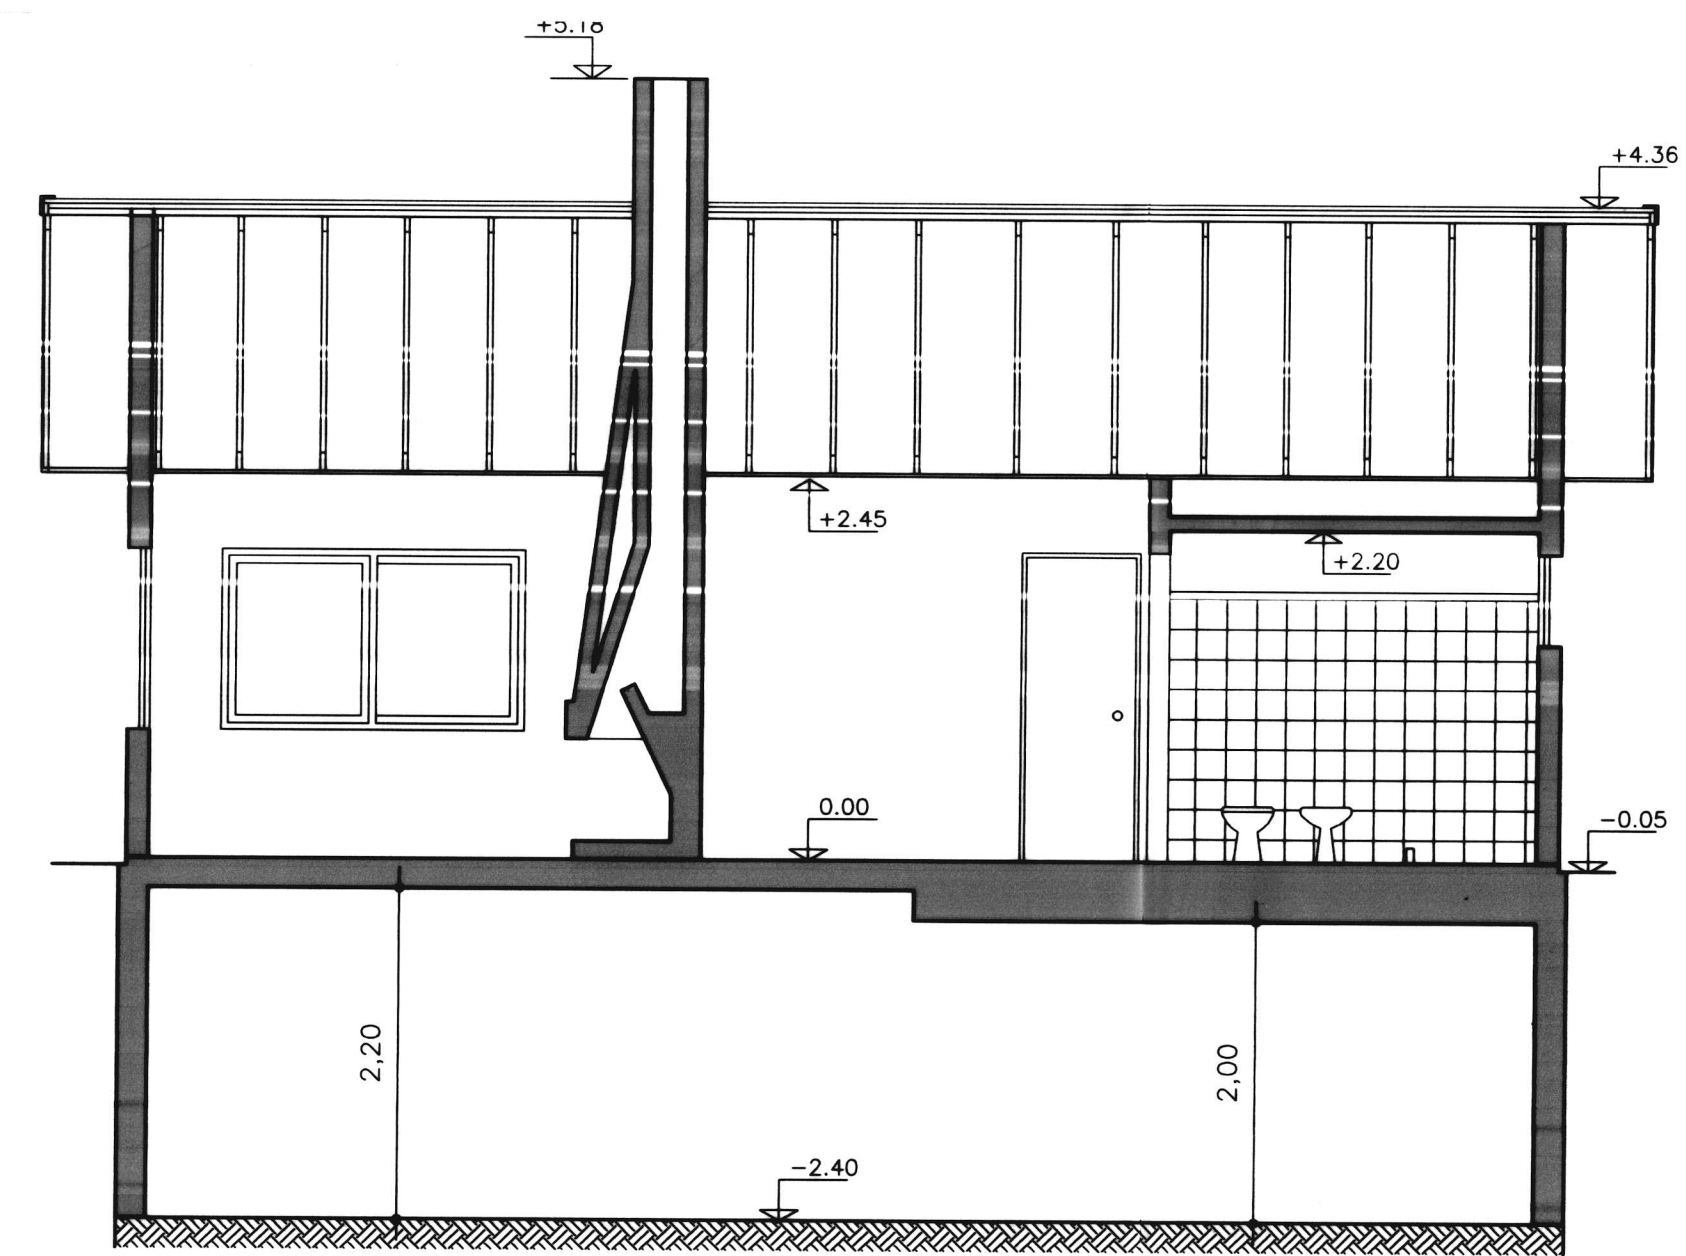

CORTE AA

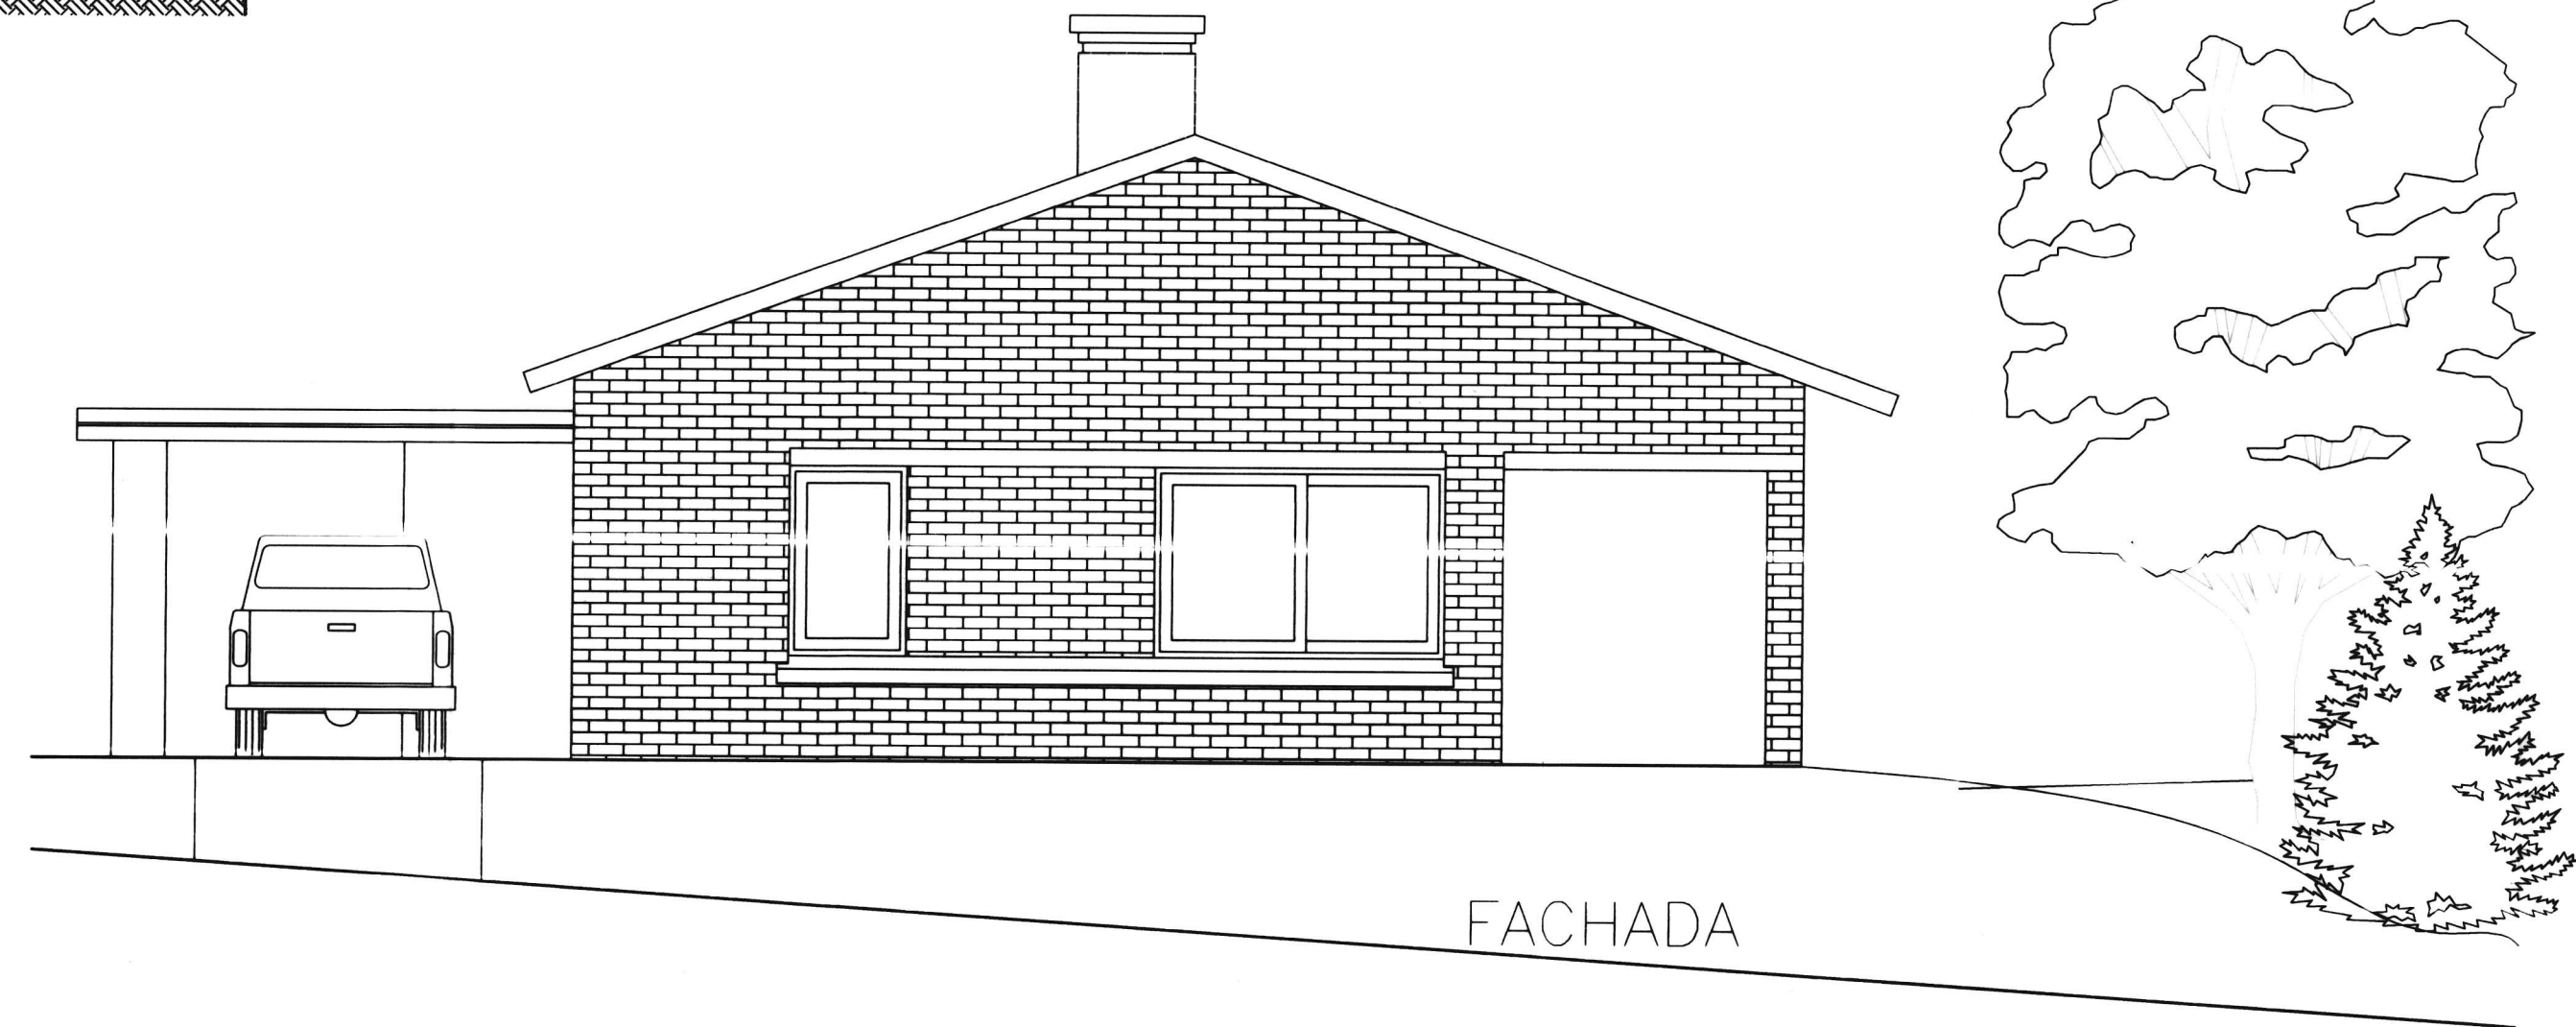

FACHADA

| | | | |
|----------------------------------|------------------|---|----------------|
| PROYECTO VIVIENDA CASEROS | | | |
| Propietario: | GALLAK S.A. | | |
| Contiene: | FACHADA Y CORTES | CARLOS RIVERO ARQUITECTO Telefax: 043 23486 Cel (099) 686002 E: cdrivero@internet.com.uy PIRIAPOLIS | |
| Escala: | 1:50 | Fecha: | DICIEMBRE 2006 |
| | | | 3 |

Handwritten signature and date: 23/12/06