


DEPARTAMENTO MALDONADO
 LOCALIDAD PLAYA HERMOSA
 PARAJE CERRO DE LOS BURROS
 PADRON Nro 31.251 RURAL
 FRACCION 1
 SECC. JUDICIAL 5a.
 SUPERFICIE 6 HA 514 M.C.

AREA CONSTRUIDA APROBADA
 EXP. 10606/13 1448.27 m.c.

AMPLIACION
 VIVIENDA 108.50 m.c.
 EXT COMPUTABLE 56.70 m.c.
 TOTAL AMPLIACION 165.20 m.c.

AREA TOTAL 1613.47 m.c.

F.O.S. 0.023
 F.O.T. 0.027

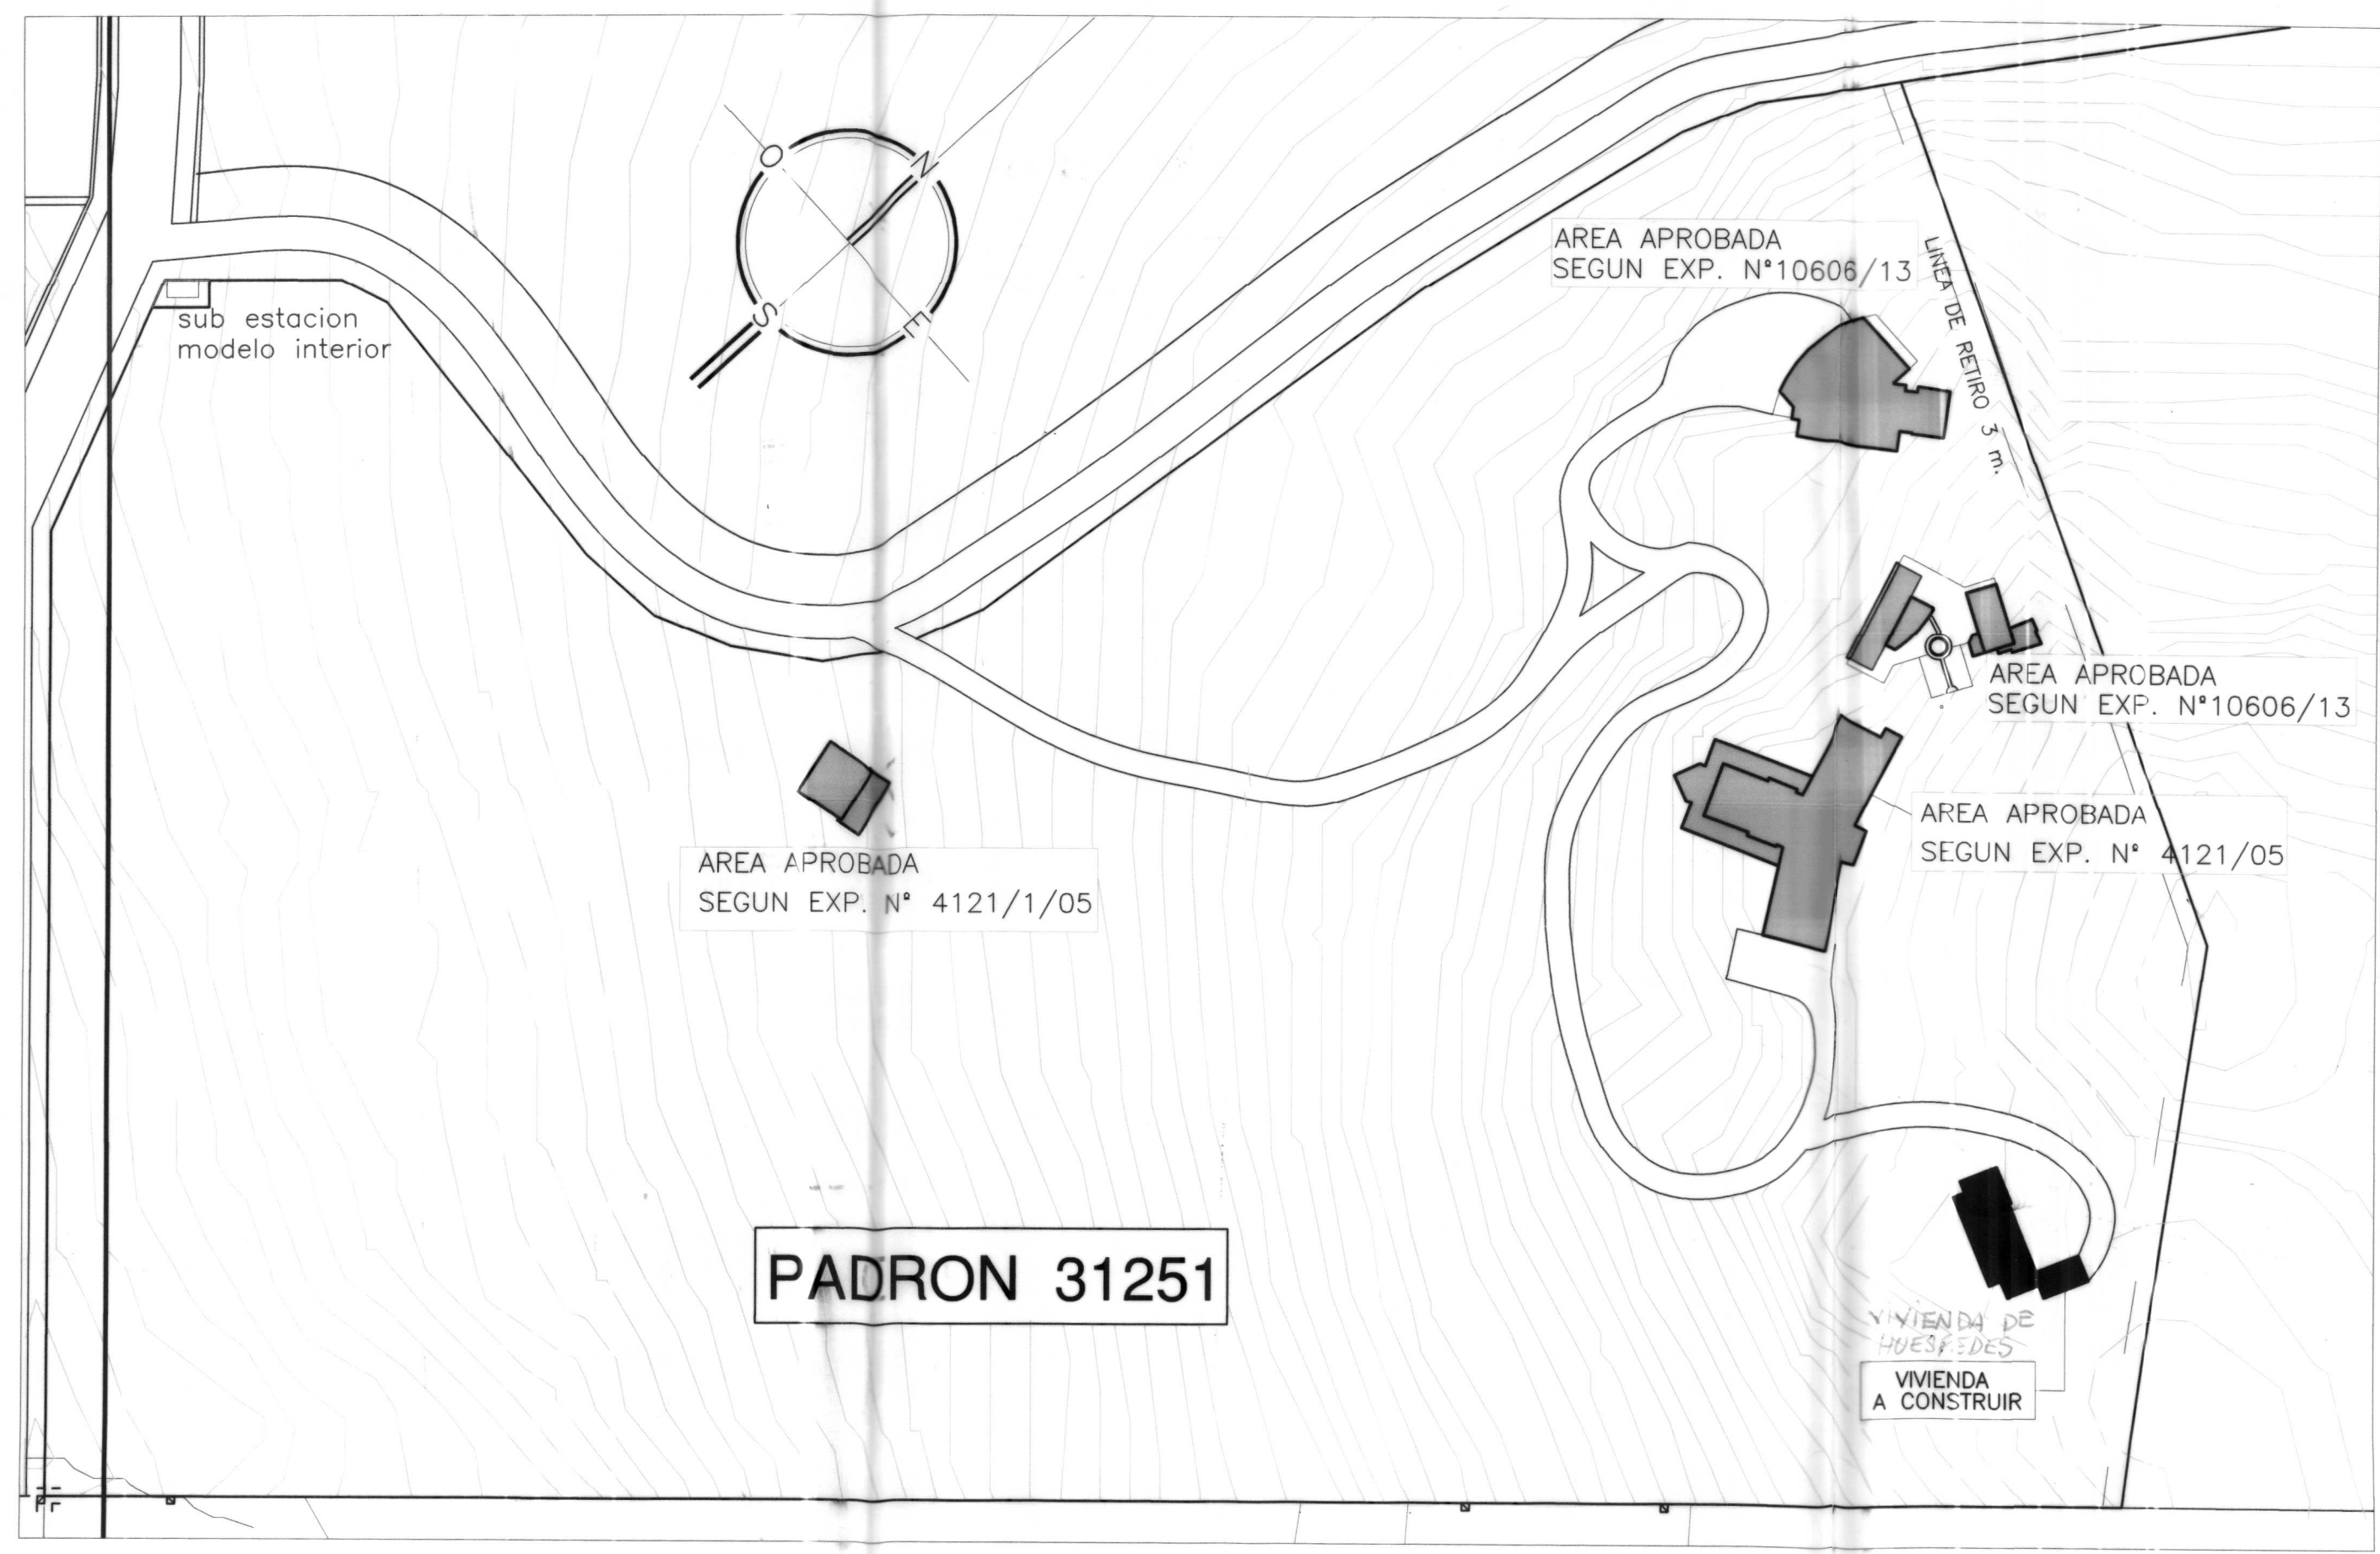

AMPLIACION DE OBRAS

Obra: CONSTRUCCION DE VIVIENDA

Ubicación: PLAYA HERMOSA - PIRIAPOLIS
 MALDONADO

Propietario: MARTOK S.A.

Contiene: **IMPLANTACION**

Escala: 1:1000

Lamina: **1A**

M. P. Martok
 Firma del Propietario:

C. Rivera
 Firma del Técnico:

Fecha: Agosto 2015

CAJA DE JUBILACIONES
 Y PENSIONES DE
 PROFESIONALES
 UNIVERSITARIOS

\$ 140 PESOS URUGUAYOS
 TIMBRE LEY 17.738

007851 40

Timbre

GRivero CARLOS RIVERO
 ARQUITECTO

Calle 5 esq. Calle 17 mts.
 Playa Grande Piriapolis
 Maldonado Uruguay

Tel fax +598 4432 3486
 arquitecto@carlorivero.com.uy
 www.carlorivero.com.uy