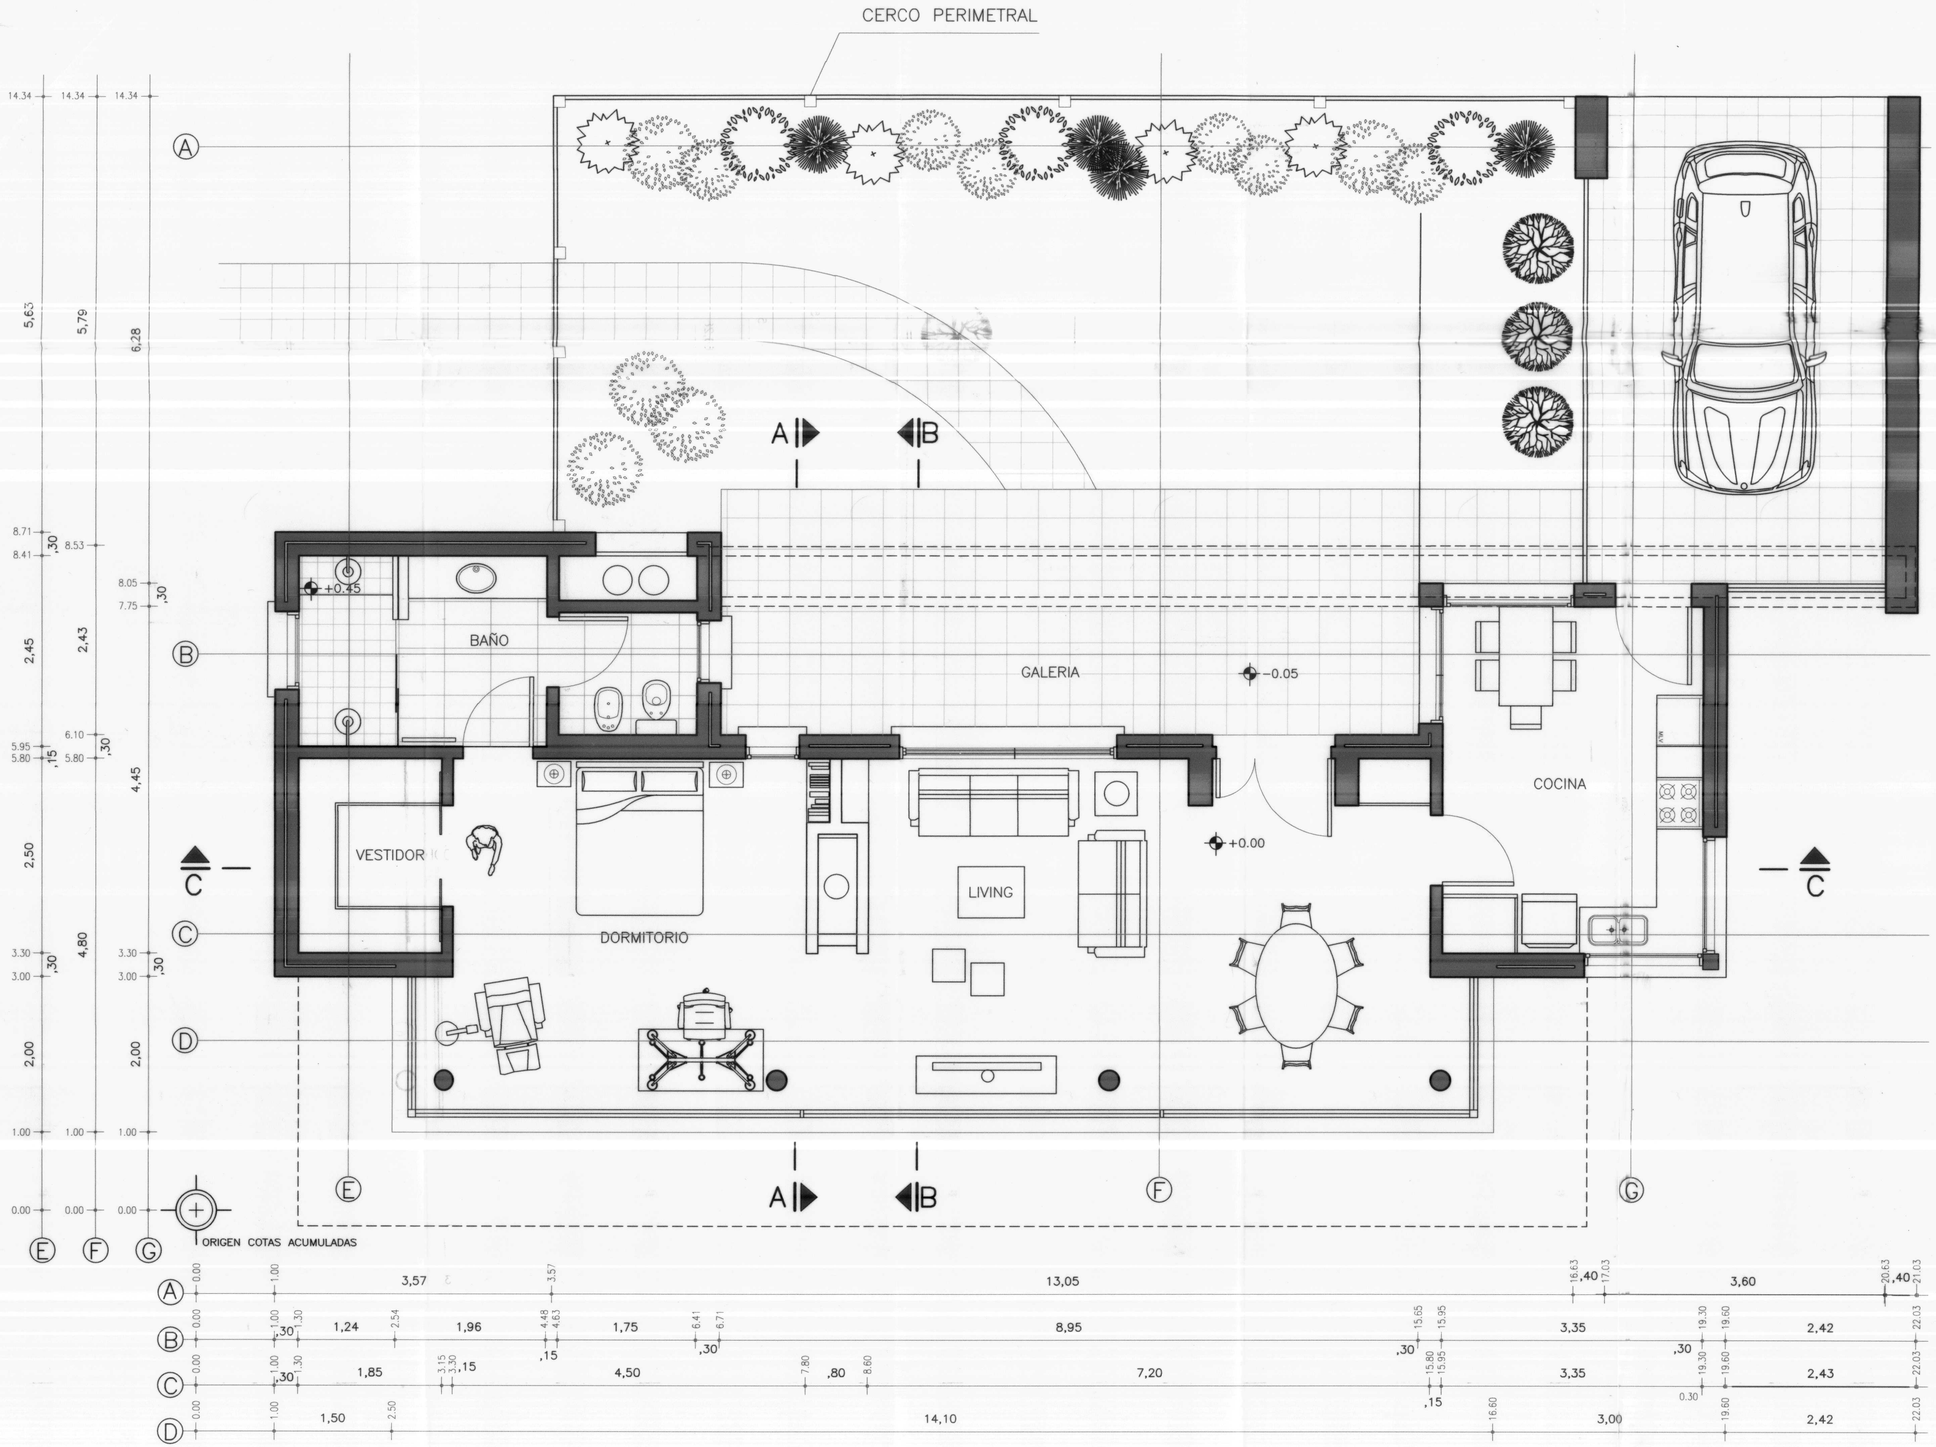

AMPLIACION DE OBRAS

Obra: CONSTRUCCION DE VIVIENDA

Ubicación: PLAYA HERMOSA - PIRIAPOLIS MALDONADO

Propietario: MARTOK S.A

Contiene:

PLANTA ALBAÑILERIA

Escala:	Lamina:
1:50	2

Firma del Propietario:

Firma del Técnico:

Fecha: Agosto 2015

CAJA DE JUBILACIONES Y PENSIONES DE PROFESIONALES UNIVERSITARIOS
$ 140 PESOS URUGUAYOS TIMBRE LEY 17.738
007854 14
Timbre

CARLOS RIVERO
ARQUITECTO
Calle 5 esq. Calle 17 mts.
Playa Grande Piriapolis
Maldonado Uruguay
Tel fax +598 4432 3486
arquitecto@carlosrivero.com.uy
www.carlosrivero.com.uy