




FACHADA ESTE

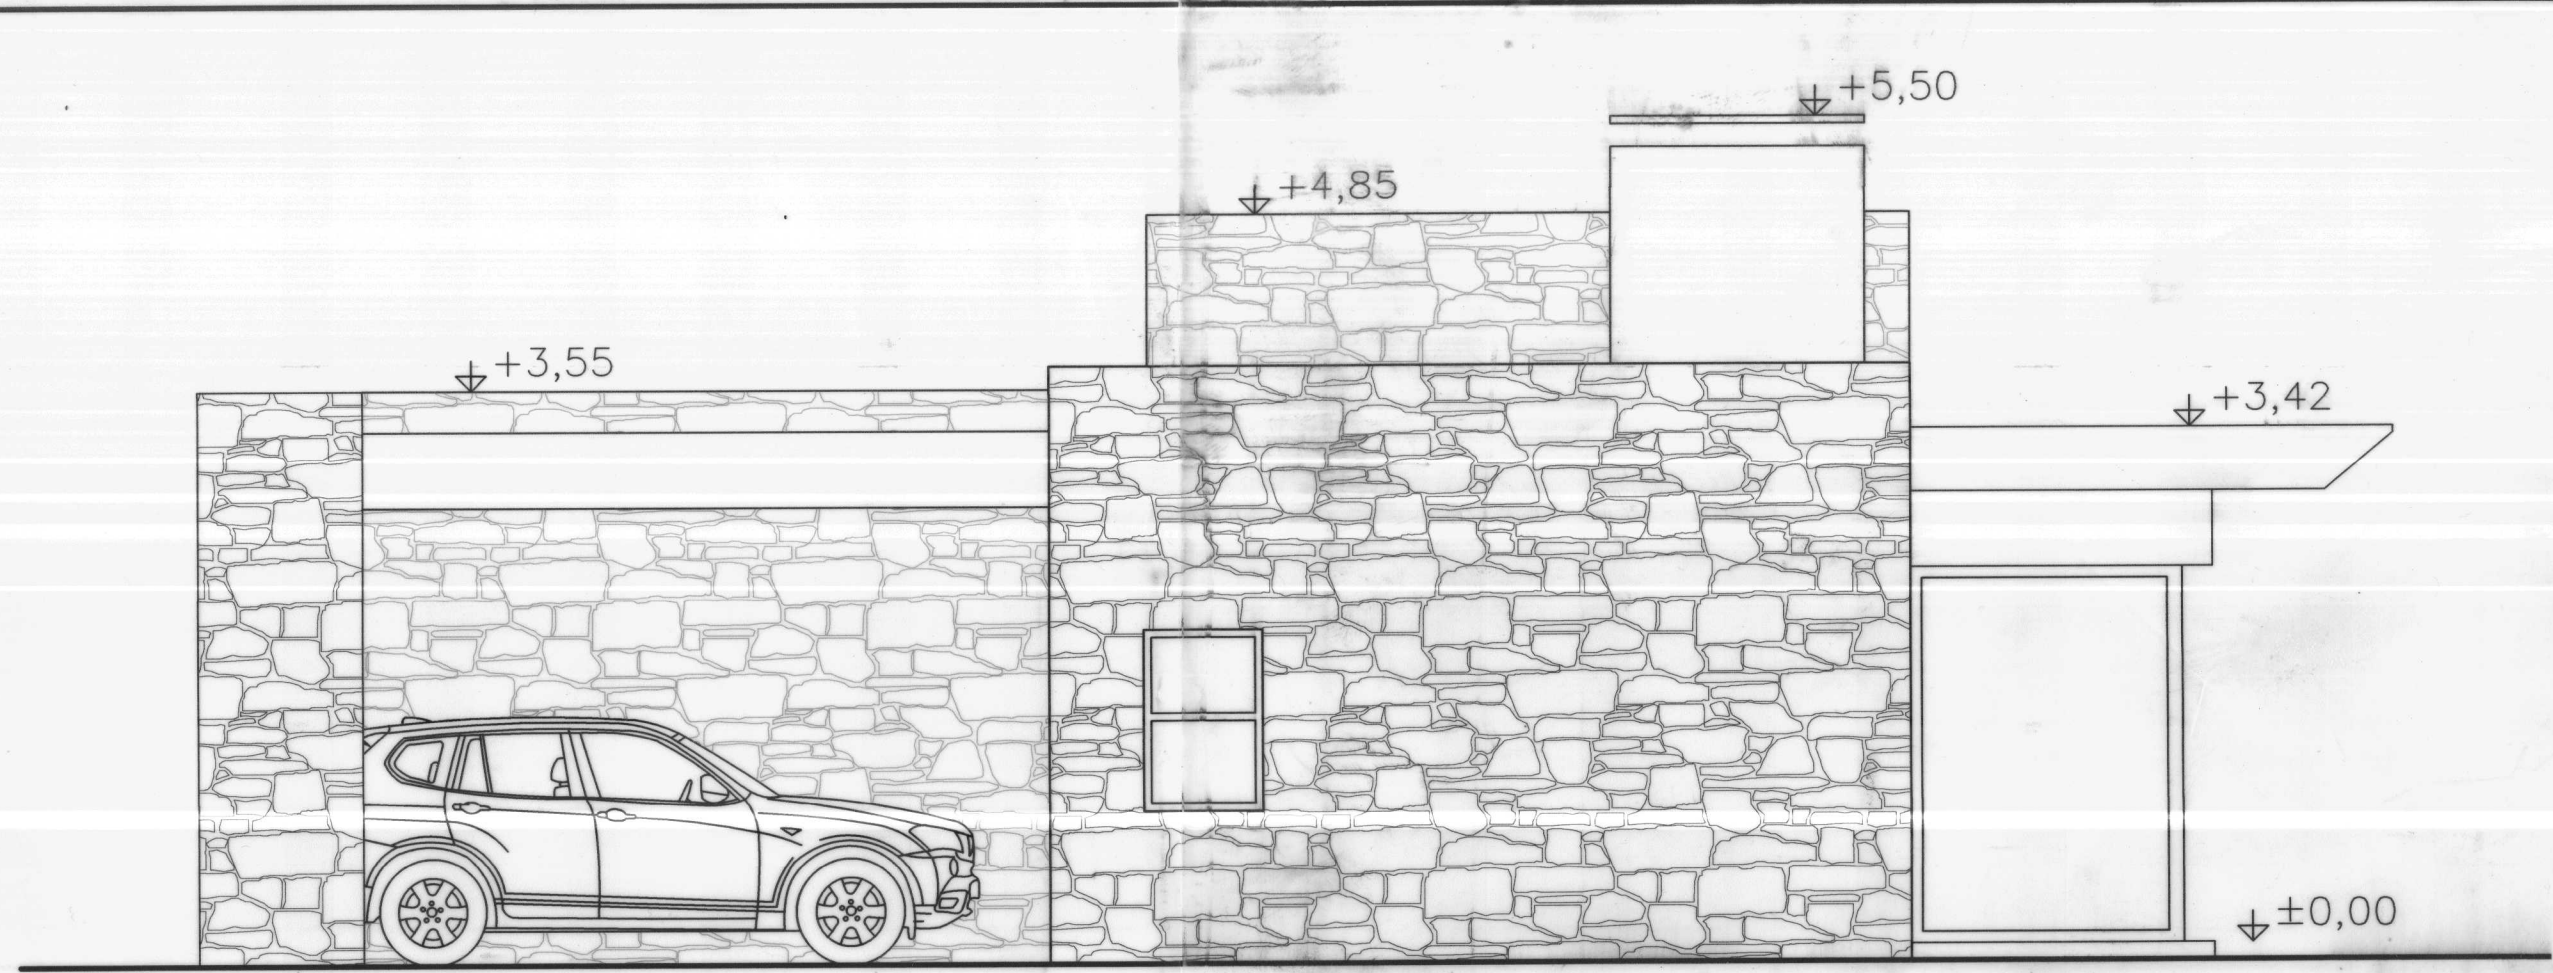

FACHADA OESTE

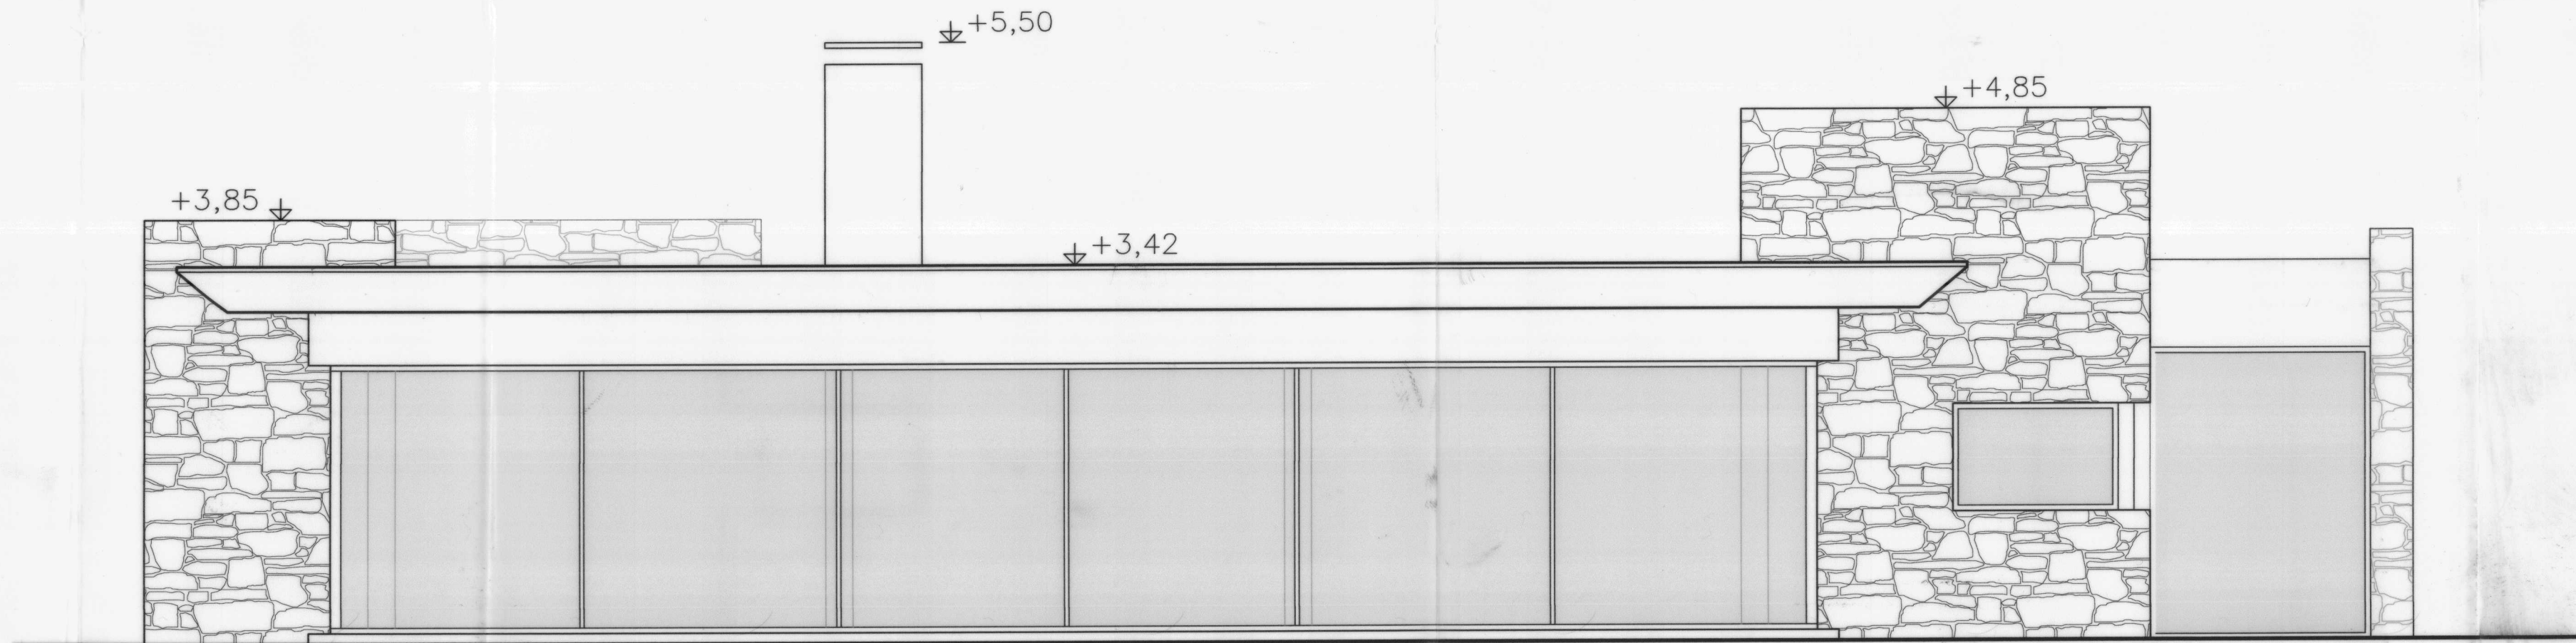

FACHADA SUR

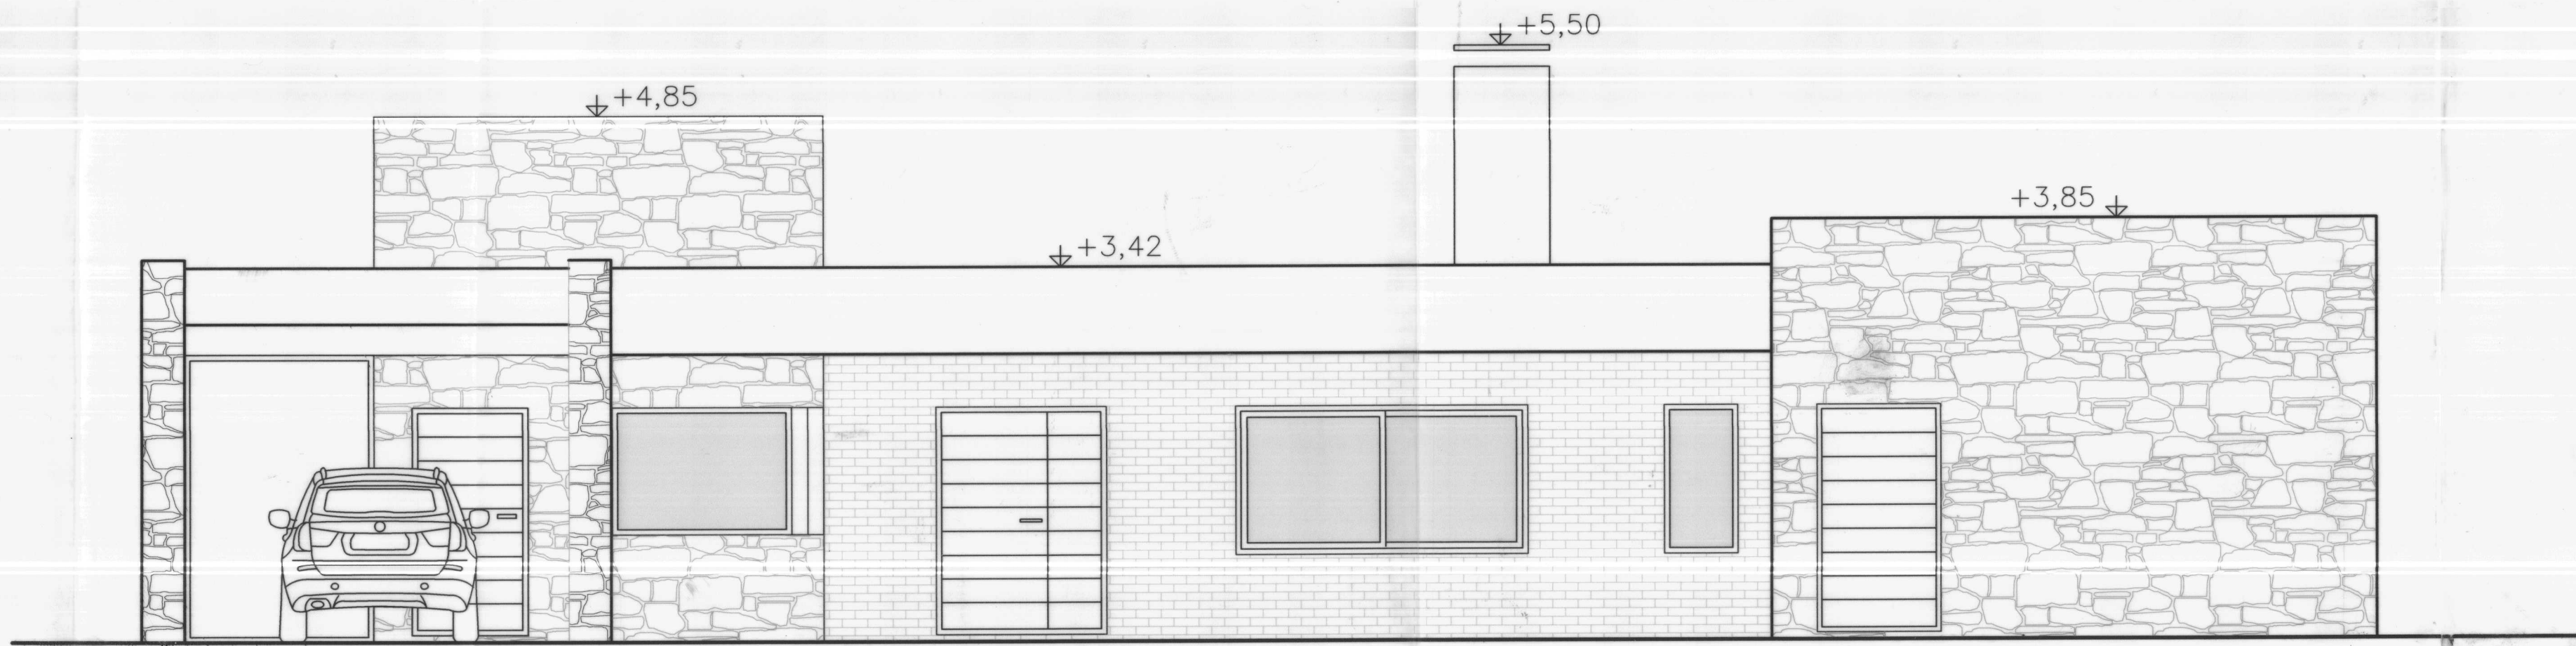

FACHADA NORTE

<b>AMPLIACION DE OBRAS</b>	
Obra:	CONSTRUCCION DE VIVIENDA
Ubicación:	PLAYA HERMOSA - PIRIAPOLIS MALDONADO
Propietario:	MARTOK S.A.
Contiene:	<b>FACHADAS</b>
Escala:	1:50
Lamina:	<b>4</b>
Firma del Propietario:	
Firma del Técnico:	
Fecha:	Agosto 2015
<b>CARLOS RIVERO</b> ARQUITECTO Calle 5 esq. Calle 17 mts. Playa Grande - Piriapolis Maldonado - Uruguay Tel fax +598 4632 3488 arquitecto@carlosrivero.com.uy www.carlosrivero.com.uy	